
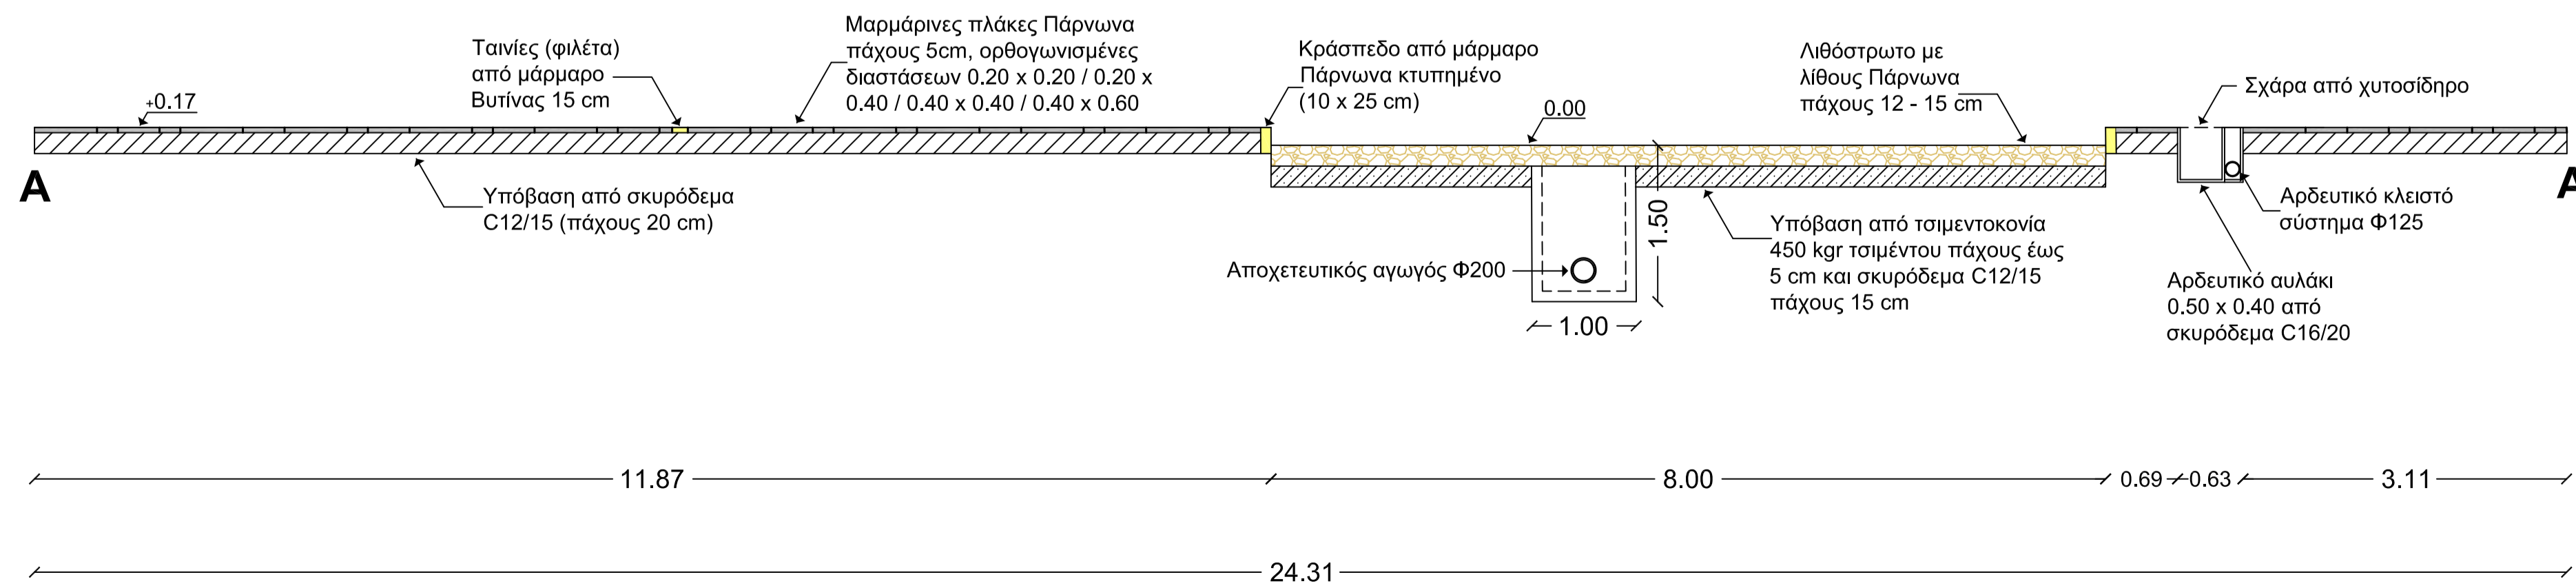


ΤΟΜΗ Α-Α'

ΣΚΑΡΙΦΗΜΑ ΘΕΣΗΣ ΤΟΜΗΣ Α-Α'

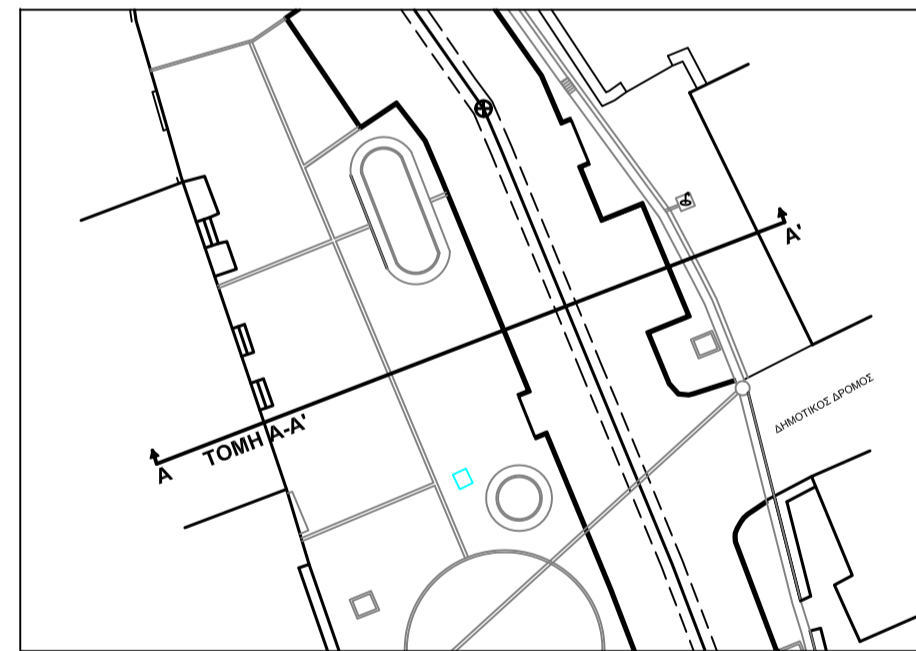

ΕΛΛΗΝΙΚΗ ΔΗΜΟΚΡΑΤΙΑ
 ΔΗΜΟΣ ΣΠΑΡΤΗΣ
 Δ/ΝΣΗ ΤΕΧΝΙΚΩΝ ΥΠΗΡΕΣΙΩΝ

ΕΡΓΟ : ΑΝΑΠΛΑΣΗ ΚΟΙΝΟΧΡΗΣΤΩΝ ΧΩΡΩΝ ΚΑΡΥΩΝ

ΑΡ. ΜΕΛΕΤΗΣ : 164 / 2014

ΜΕΛΕΤΗΤΕΣ
ΒΕΝΕΤΙΑ ΣΤΑΥΡΟΠΙΕΡΡΑΚΟΥ
 Αρχιτέκτων Μηχανικός
ΔΗΜΗΤΡΙΟΣ ΠΑΠΑΔΑΚΟΣ
 Πολιτικός Μηχανικός

ΑΡ. ΣΧΕΔΙΟΥ
3

ΚΛΙΜΑΚΑ
1 : 50

ΜΕΛΕΤΗ ΣΤΑ ΠΛΑΙΣΙΑ ΠΑΡΟΧΗΣ ΥΠΗΡΕΣΙΑΣ "ΤΕΧΝΙΚΗΣ ΥΠΟΣΤΗΡΙΞΗΣ ΔΗΜΟΥ ΣΠΑΡΤΗΣ" ΜΕ ΚΩΔΙΚΟ MIS 464774

ΘΕΜΑ ΣΧΕΔΙΟΥ
ΤΟΜΗ Α-Α'

ΧΡΟΝΟΣ ΜΕΛΕΤΗΣ
ΔΕΚΕΜΒΡΙΟΣ 2014

Δ/ΝΣΗ ΤΕΧΝΙΚΩΝ ΥΠΗΡΕΣΙΩΝ	ΟΙ ΣΥΝΤΑΞΑΝΤΕΣ			
	Ο ΕΠΙΒΛΕΠΩΝ			
	ΘΕΩΡΗΘΗΚΕ	Ο Δ/ΝΤΗΣ Τ.Υ.		