



<<Επικαιροποίηση Μελέτης πλατείας Αγίου Αθανασίου Γεωργιτσίου>>

ΜΕΛΕΤΗΤΗΣ

ΒΟΥΛΟΥΜΑΝΟΣ ΓΡΗΓΟΡΗΣ - Πολιτικός Μηχανικός Ε.Μ.Π.

ΧΡΟΝΟΣ ΜΕΛΕΤΗΣ: ΜΑΙΟΣ 2017	ΚΛΙΜΑΚΑ: 1:50 - 1:25
ΘΕΜΑ: ΞΥΛΟΥΤΥΠΟΣ ΟΡΟΦΗΣ ΙΣΟΓΕΙΟΥ - ΛΕΠΤΟΜΕΡΕΙΕΣ Λ5, Λ6	ΑΡ.ΣΧ. Σ3
ΘΕΣΗ: Τ.Δ. ΓΕΩΡΓΙΤΣΙΟΥ ΔΗΜΟΥ ΣΠΑΡΤΗΣ ΛΑΚΩΝΙΑΣ	

Ο ΑΝΑΔΟΧΟΣ	ΗΜΕΡ/ΝΙΑ	Ο ΕΠΙΒΛΕΠΩΝ	ΗΜΕΡ/ΝΙΑ
ΘΕΩΡΗΣΕΙΣ	ΗΜΕΡ/ΝΙΑ	ΘΕΩΡΗΣΕΙΣ	ΗΜΕΡ/ΝΙΑ

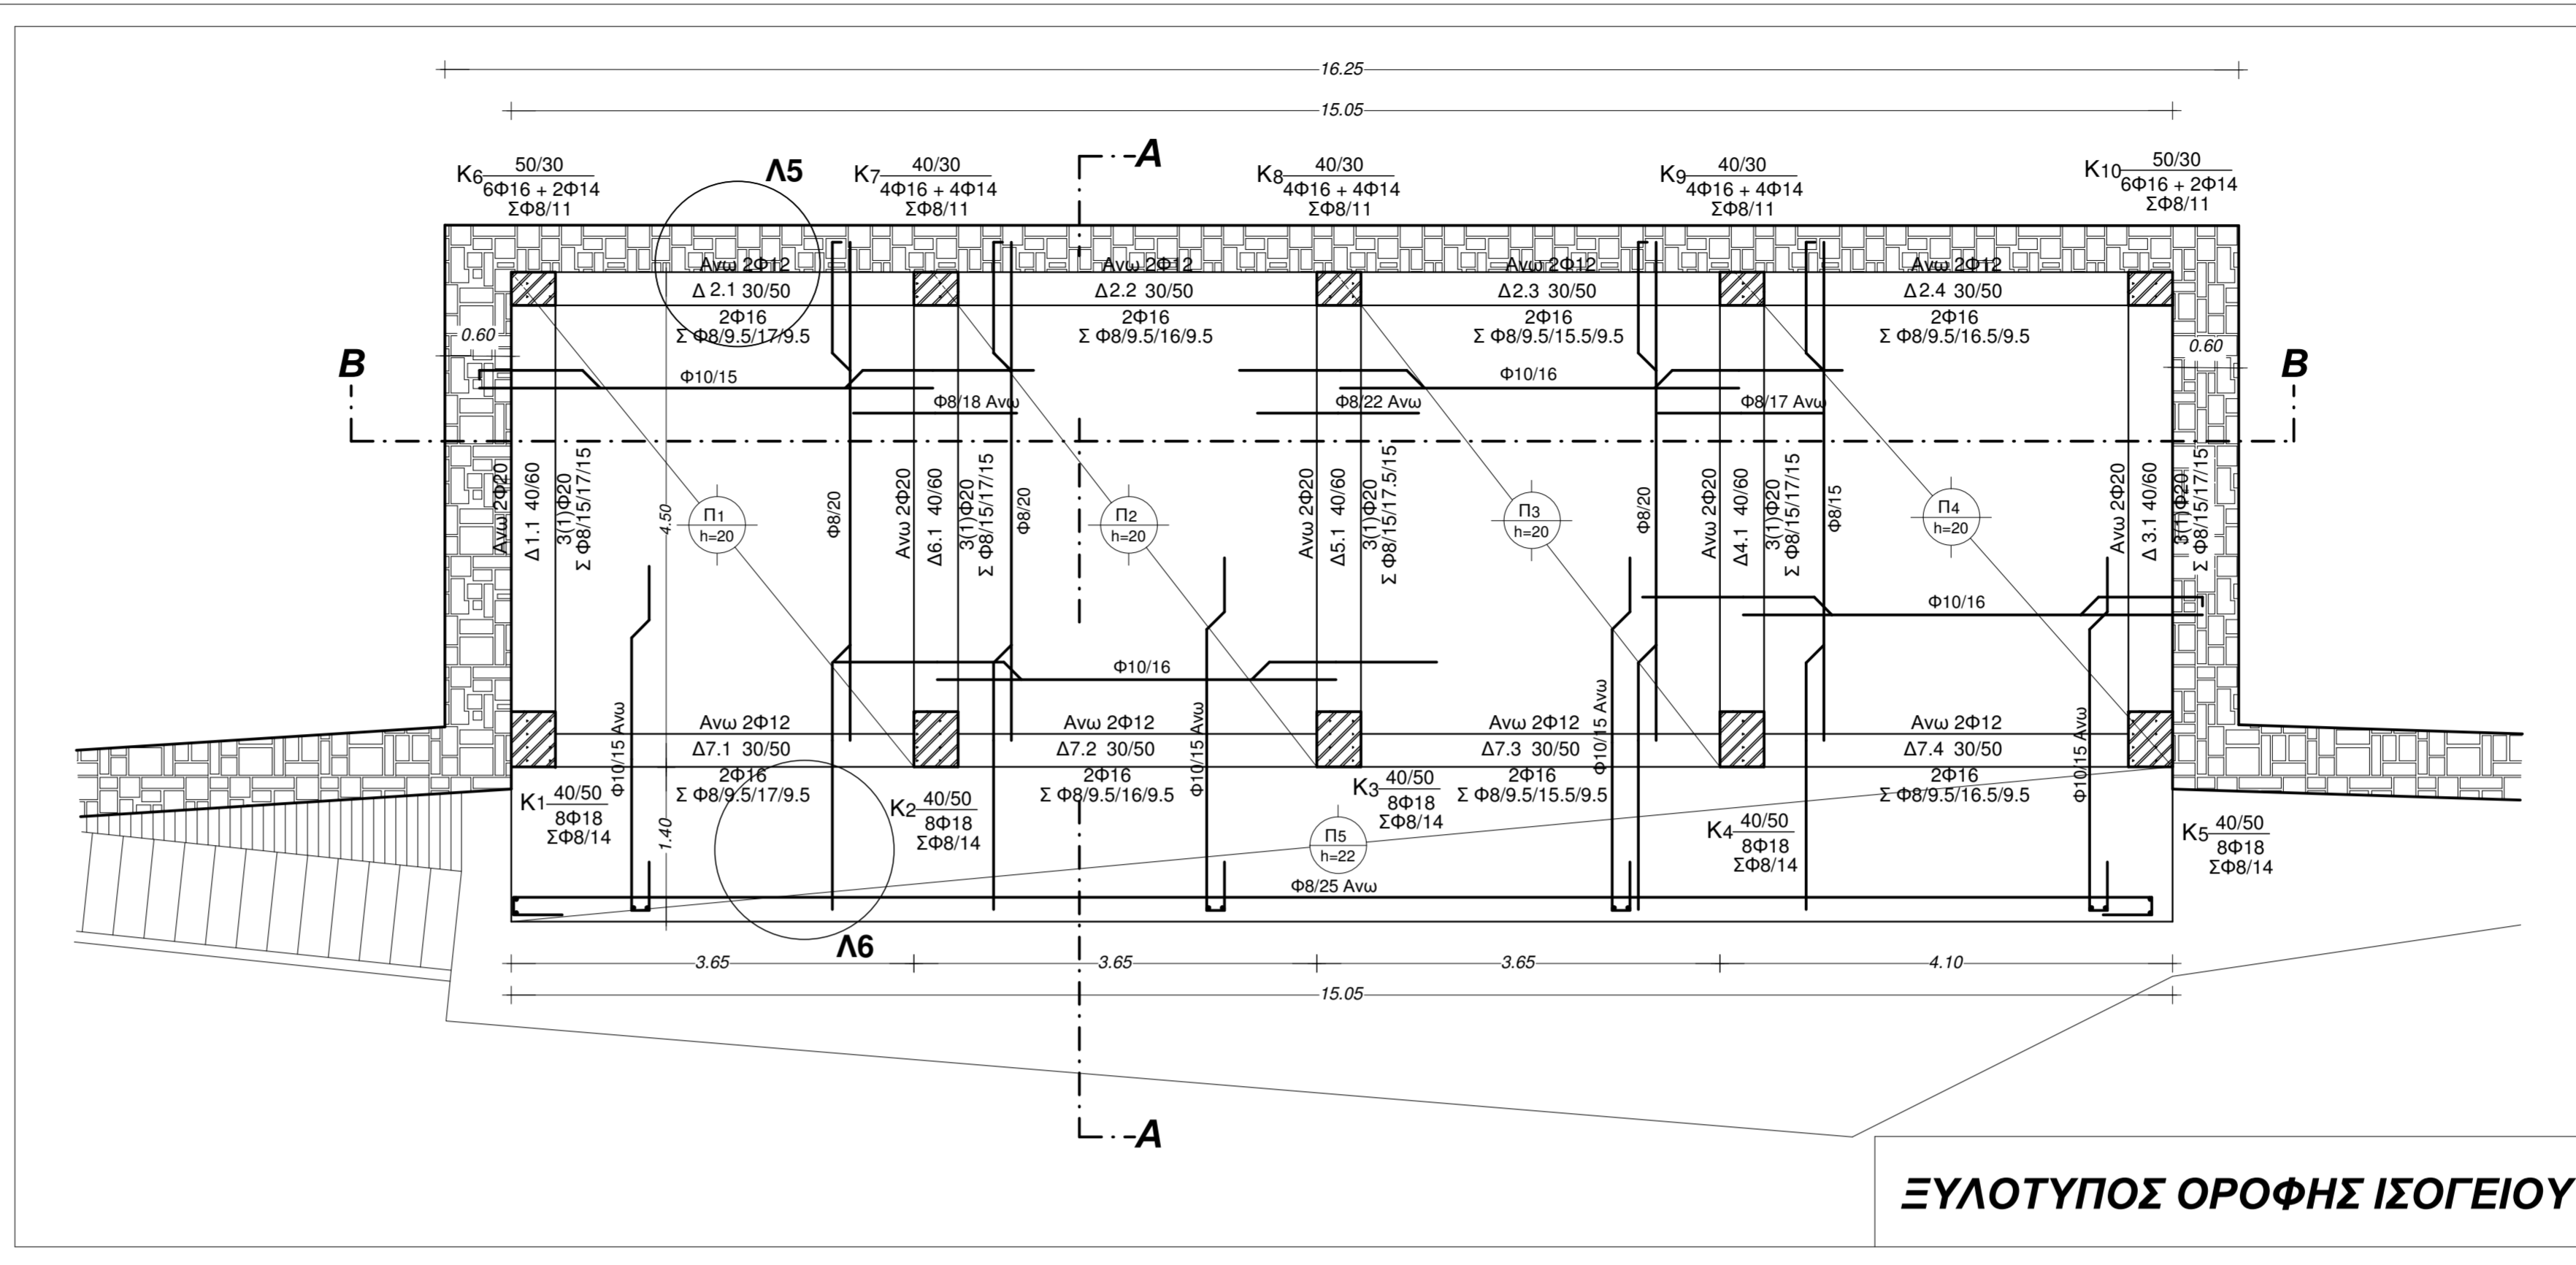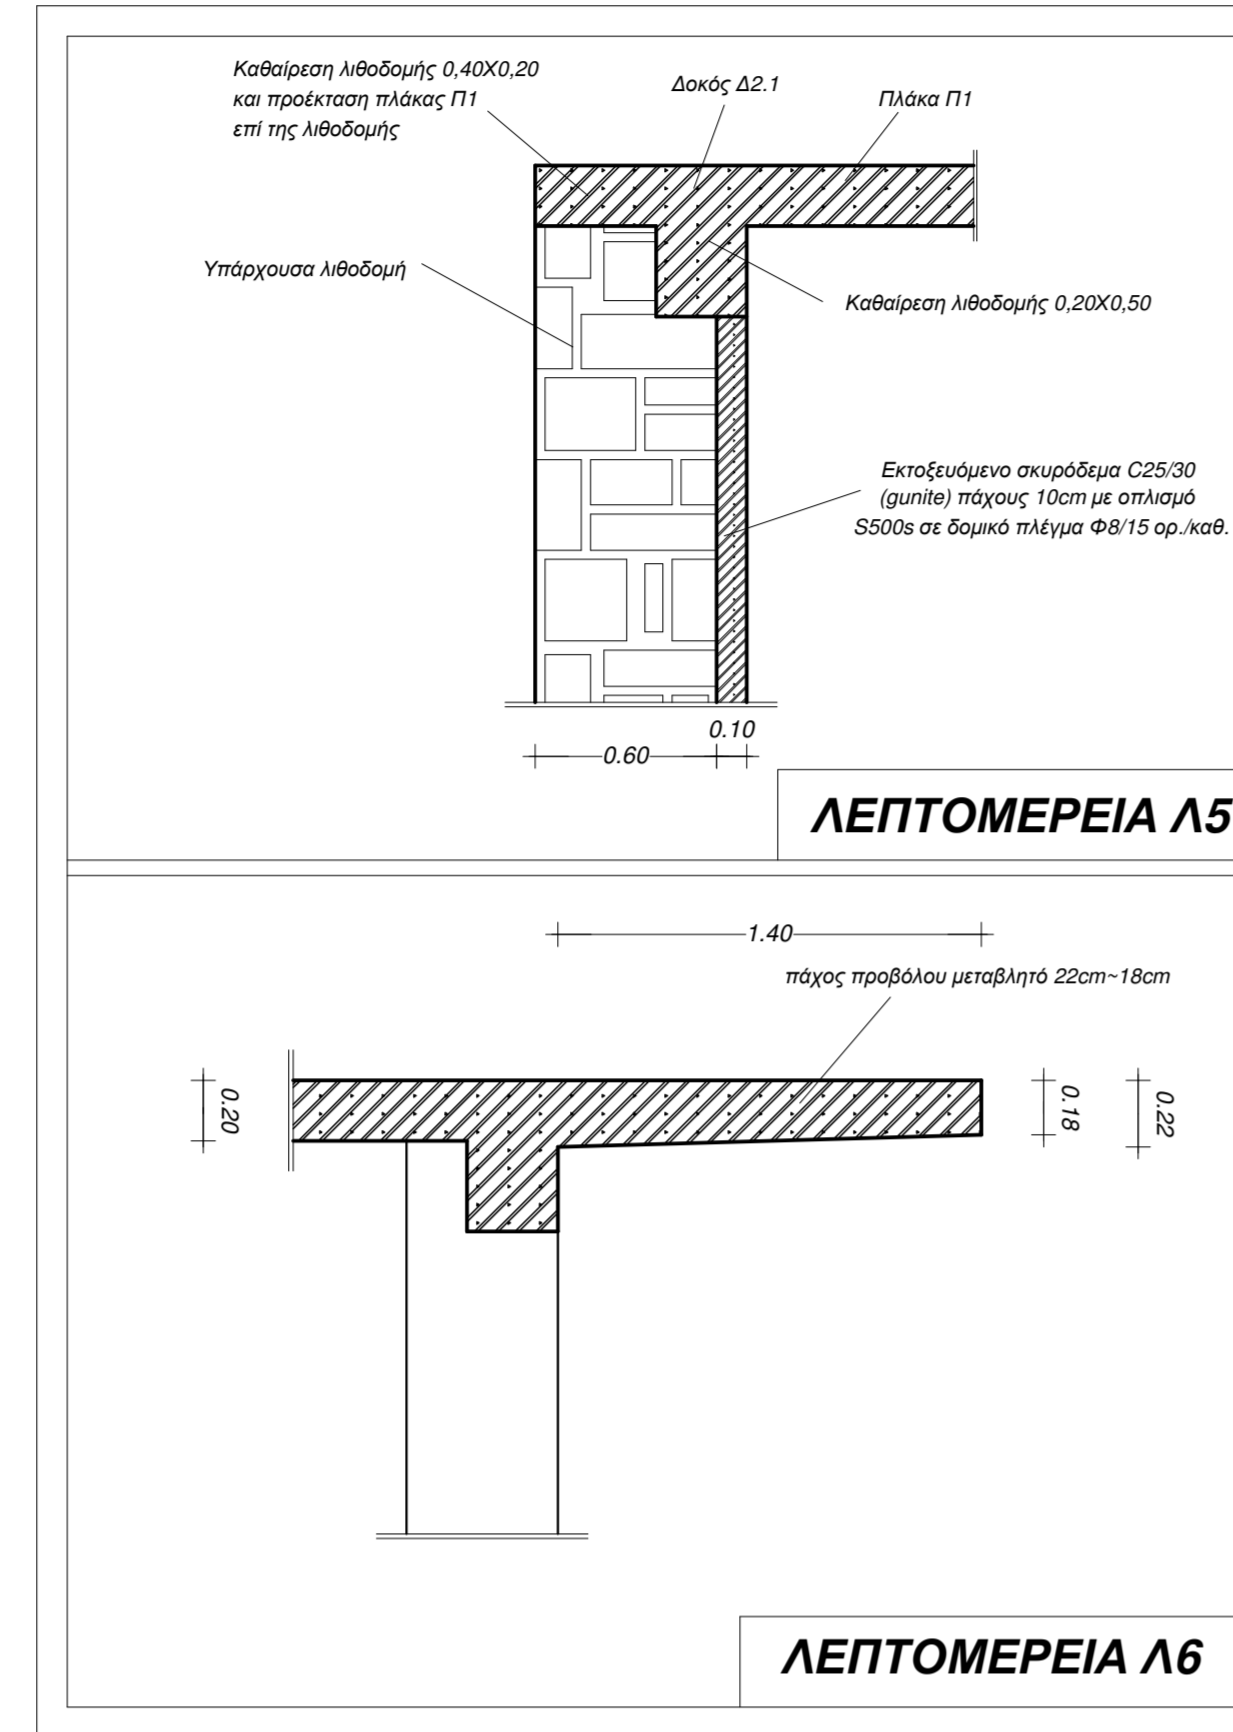

<<Επικαιροποίηση Μελέτης πλατείας Αγίου Αθανασίου Γεωργιτσίου>>

ΜΕΛΕΤΗΤΗΣ

ΒΟΥΛΟΥΜΑΝΟΣ ΓΡΗΓΟΡΗΣ - Πολιτικός Μηχανικός Ε.Μ.Π.

ΧΡΟΝΟΣ ΜΕΛΕΤΗΣ: ΜΑΙΟΣ 2017	ΚΛΙΜΑΚΑ: 1:50 - 1:25
ΘΕΜΑ: ΞΥΛΟΥΤΥΠΟΣ ΟΡΟΦΗΣ ΙΣΟΓΕΙΟΥ - ΛΕΠΤΟΜΕΡΕΙΕΣ Λ5, Λ6	ΑΡ.ΣΧ. Σ3
ΘΕΣΗ: Τ.Δ. ΓΕΩΡΓΙΤΣΙΟΥ ΔΗΜΟΥ ΣΠΑΡΤΗΣ ΛΑΚΩΝΙΑΣ	

Ο ΑΝΑΔΟΧΟΣ	ΗΜΕΡ/ΝΙΑ	Ο ΕΠΙΒΛΕΠΩΝ	ΗΜΕΡ/ΝΙΑ
ΘΕΩΡΗΣΕΙΣ	ΗΜΕΡ/ΝΙΑ	ΘΕΩΡΗΣΕΙΣ	ΗΜΕΡ/ΝΙΑ

