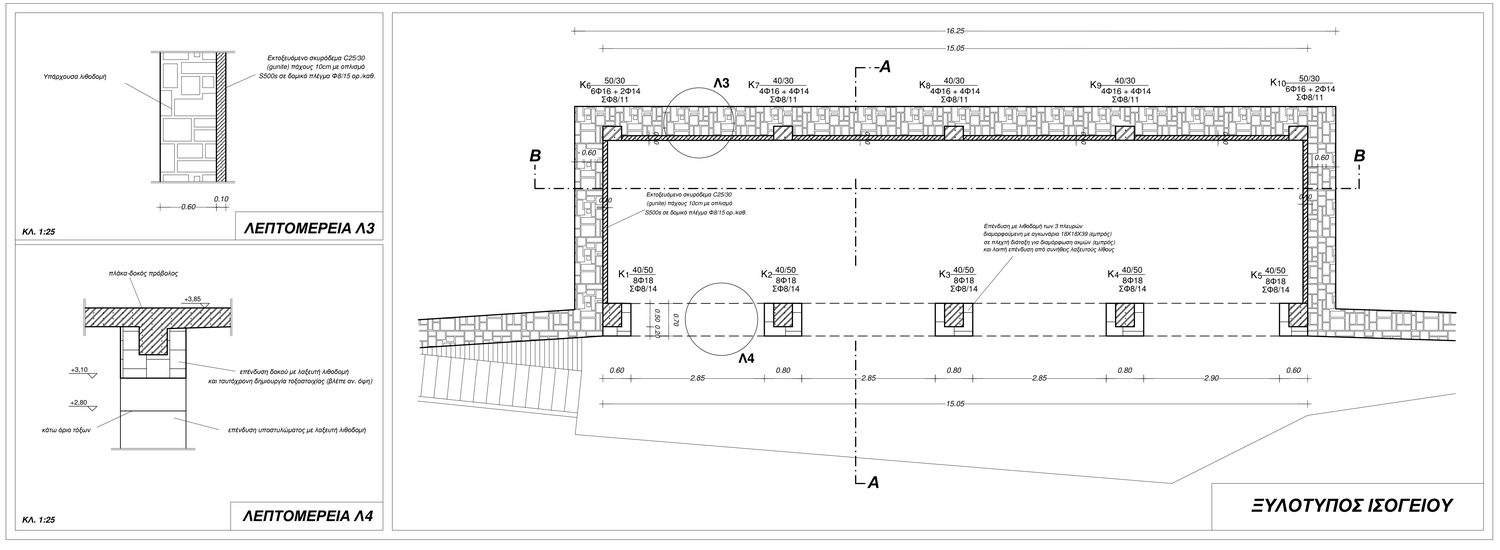


**ΕΛΛΗΝΙΚΗ ΔΗΜΟΚΡΑΤΙΑ**
**ΝΟΜΟΣ ΛΑΚΩΝΙΑΣ**
**ΔΗΜΟΣ ΣΠΑΡΤΗΣ**

**<<Επικαιροποίηση Μελέτης πλατείας Αγίου Αθανασίου Γεωργιτσίου>>**

**ΜΕΛΕΤΗΤΕΣ**

**ΒΟΥΛΟΥΜΑΝΟΣ ΓΡΗΓΟΡΗΣ - Πολιτικός Μηχανικός Ε.Μ.Π.**

| | | | |
|---|---|---|---|
| **ΧΡΟΝΟΣ ΜΕΛΕΤΗΣ:** ΜΑΙΟΣ 2017 | | **ΚΛΙΜΑΚΑ:** 1:50 - 1:25 | |
| **ΘΕΜΑ:** ΞΥΛΟΤΥΠΟΣ ΙΣΟΓΕΙΟΥ - ΛΕΠΤΟΜΕΡΕΙΕΣ Λ3, Λ4 | | | **ΑΡ.ΣΧ.** **Σ2** |
| **ΘΕΣΗ:** Τ.Δ. ΓΕΩΡΓΙΤΣΙΟΥ ΔΗΜΟΥ ΣΠΑΡΤΗΣ ΛΑΚΩΝΙΑΣ | | | |

| Ο ΑΝΑΔΟΧΟΣ | ΗΜΕΡ/ΝΙΑ | Ο ΕΠΙΒΛΕΠΩΝ | ΗΜΕΡ/ΝΙΑ |
|---|---|---|---|
| | | | |
| **ΘΕΩΡΗΣΕΙΣ** | **ΗΜΕΡ/ΝΙΑ** | **ΘΕΩΡΗΣΕΙΣ** | **ΗΜΕΡ/ΝΙΑ** |
| | | | |




**ΕΛΛΗΝΙΚΗ ΔΗΜΟΚΡΑΤΙΑ**
**ΝΟΜΟΣ ΛΑΚΩΝΙΑΣ**
**ΔΗΜΟΣ ΣΠΑΡΤΗΣ**

**<<Επικαιροποίηση Μελέτης πλατείας Αγίου Αθανασίου Γεωργιτσίου>>**

**ΜΕΛΕΤΗΤΕΣ**

**ΒΟΥΛΟΥΜΑΝΟΣ ΓΡΗΓΟΡΗΣ - Πολιτικός Μηχανικός Ε.Μ.Π.**
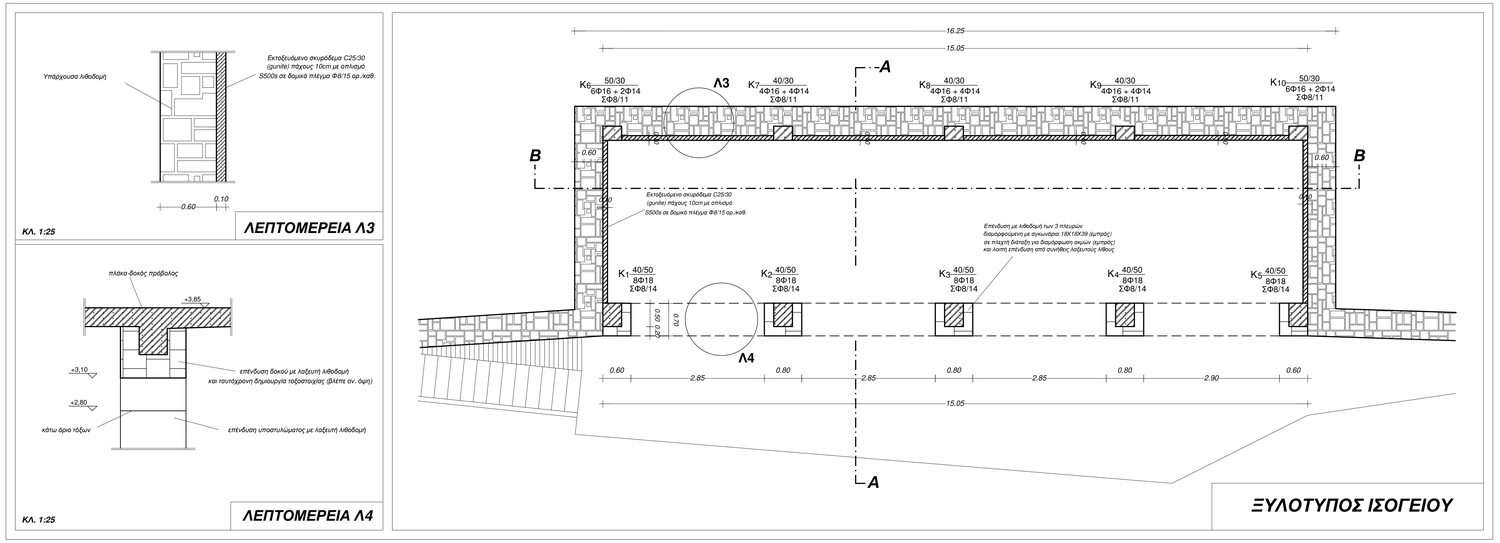
| | | | |
|---|---|---|---|
| **ΧΡΟΝΟΣ ΜΕΛΕΤΗΣ:** ΜΑΙΟΣ 2017 | | **ΚΛΙΜΑΚΑ:** 1:50 - 1:25 | |
| **ΘΕΜΑ:** ΞΥΛΟΤΥΠΟΣ ΙΣΟΓΕΙΟΥ - ΛΕΠΤΟΜΕΡΕΙΕΣ Λ3, Λ4 | | | **ΑΡ.ΣΧ.** **Σ2** |
| **ΘΕΣΗ:** Τ.Δ. ΓΕΩΡΓΙΤΣΙΟΥ ΔΗΜΟΥ ΣΠΑΡΤΗΣ ΛΑΚΩΝΙΑΣ | | | |

| Ο ΑΝΑΔΟΧΟΣ | ΗΜΕΡ/ΝΙΑ | Ο ΕΠΙΒΛΕΠΩΝ | ΗΜΕΡ/ΝΙΑ |
|---|---|---|---|
| | | | |
| **ΘΕΩΡΗΣΕΙΣ** | **ΗΜΕΡ/ΝΙΑ** | **ΘΕΩΡΗΣΕΙΣ** | **ΗΜΕΡ/ΝΙΑ** |
| | | | |